


Brf Smögenboden 3

Smögenmagasinet



HUS D - LÄGENHET D1

3 rok 70 m²

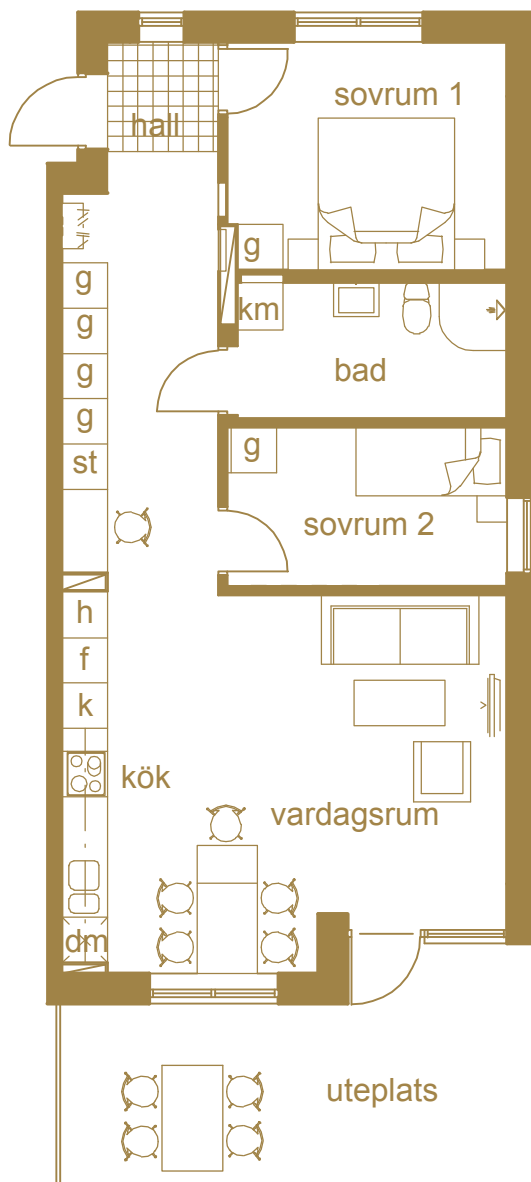

vf fördelarskåp
gvf fördelarskåp
es elskåp

k kyl

f frys

k/f kyl & frys


spis

dm diskmaskin

st städskåp


g garderob

km kombinerad tvätt/tumlare

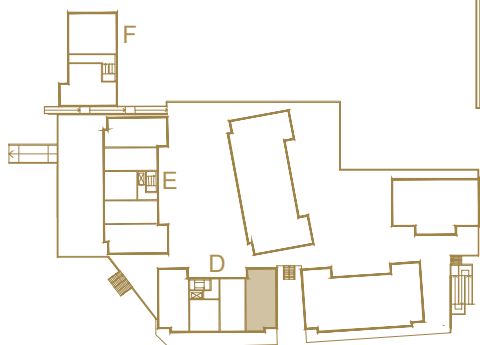

lägenhetens placering i huset

skala 1:100

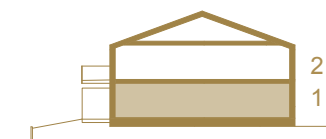

Hus D, generell takhöjd ca 2440 mm, där ej annat anges

Hus E generell takhöjd ca 2400 mm i plan 1, 2 ca 2600 mm i plan 3 där ej annat anges.

Hus F, takhöjd ca 2500

lokala inklädnader kan förekomma

med reservation för eventuella ändringar och tryckfel 2018 04 17


Brf Smögenboden 3

Smögenmagasinet



HUS E - LÄGENHET E10

3 rok 67 m²

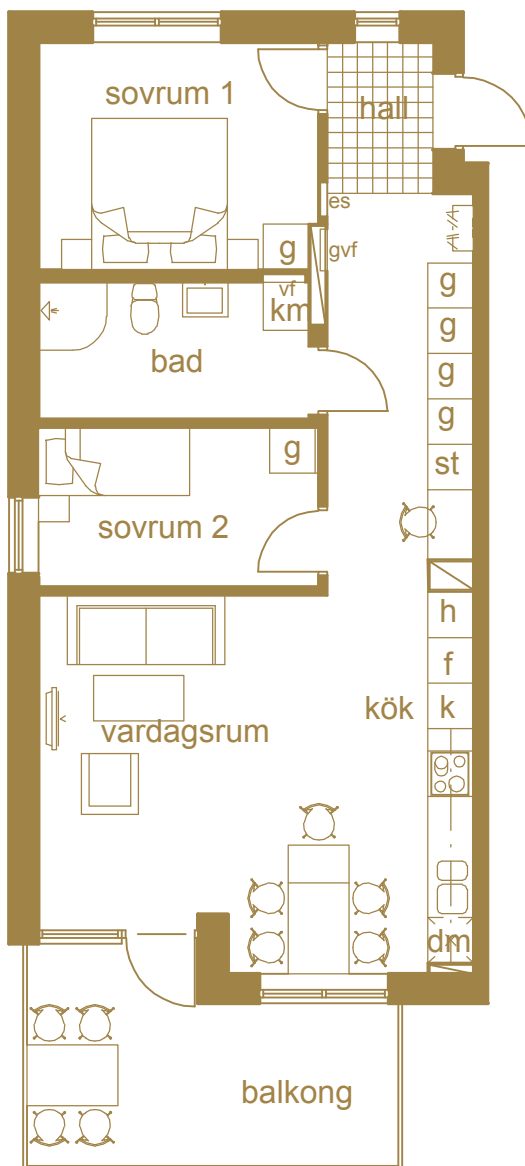

vf fördelarskåp
gvf fördelarskåp
es elskåp

k kyl

f frys

k/f kyl & frys


spis

dm diskmaskin

st städskåp

g garderob

km kombinerad tvätt/tumlare

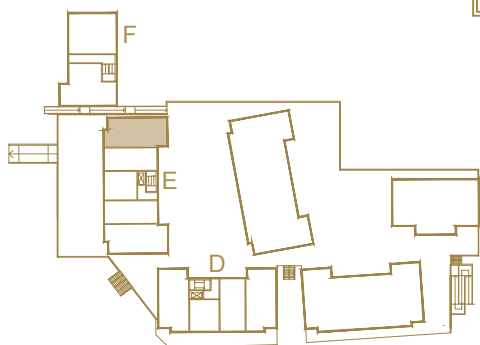

lägenhetens placering i huset



Hus D, generell takhöjd ca 2440 mm, där ej annat anges

Hus E generell takhöjd ca 2400 mm i plan 1, 2 ca 2600 mm i plan 3 där ej annat anges.

Hus F, takhöjd ca 2500

lokala inklädnader kan förekomma

med reservation för eventuella ändringar och tryckfel 2018 04 17

skala 1:100




Brf Smögenboden 3

Smögenmagasinet



HUS F- LÄGENHET F1

3 rok 73,5 m²

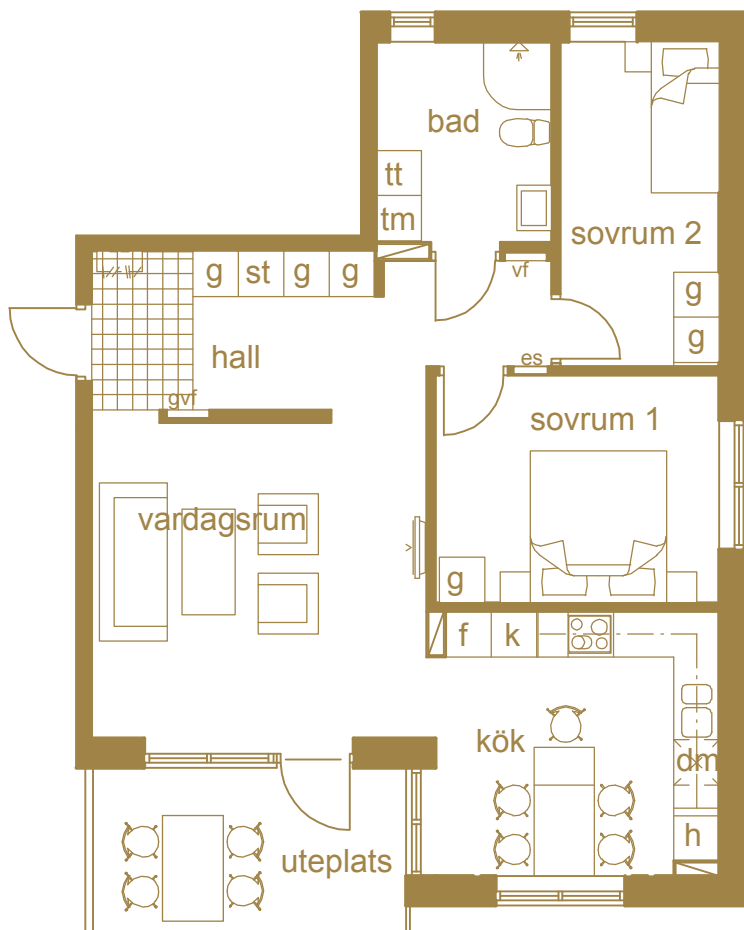

vf fördelarskåp
gvf fördelarskåp
es elskåp

k kyl

f frys

k/f kyl & frys


spis

dm diskmaskin

st städskåp


g garderob

km kombinerad tvätt/tumlare

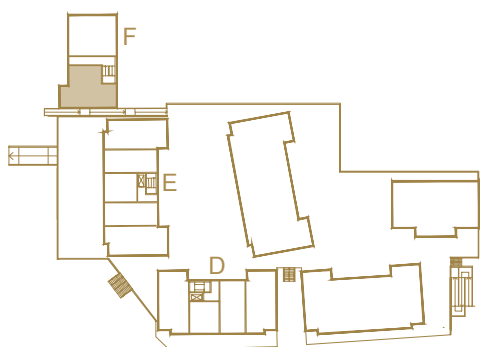

lägenhetens placering i huset

skala 1:100

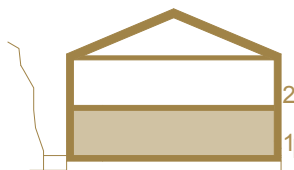

1Hus D, generell takhöjd ca 2440 mm, där ej annat anges

Hus E generell takhöjd ca 2400 mm i plan 1, 2 ca 2600 mm i plan 3 där ej annat anges.

Hus F, takhöjd ca 2500

lokala inklädnader kan förekomma

med reservation för eventuella ändringar och tryckfel

2018 04 17