


# Brf Smögenboden 2

## Smögenmagasinet



### HUS A - LÄGENHET A2

3 rok 72 m<sup>2</sup>

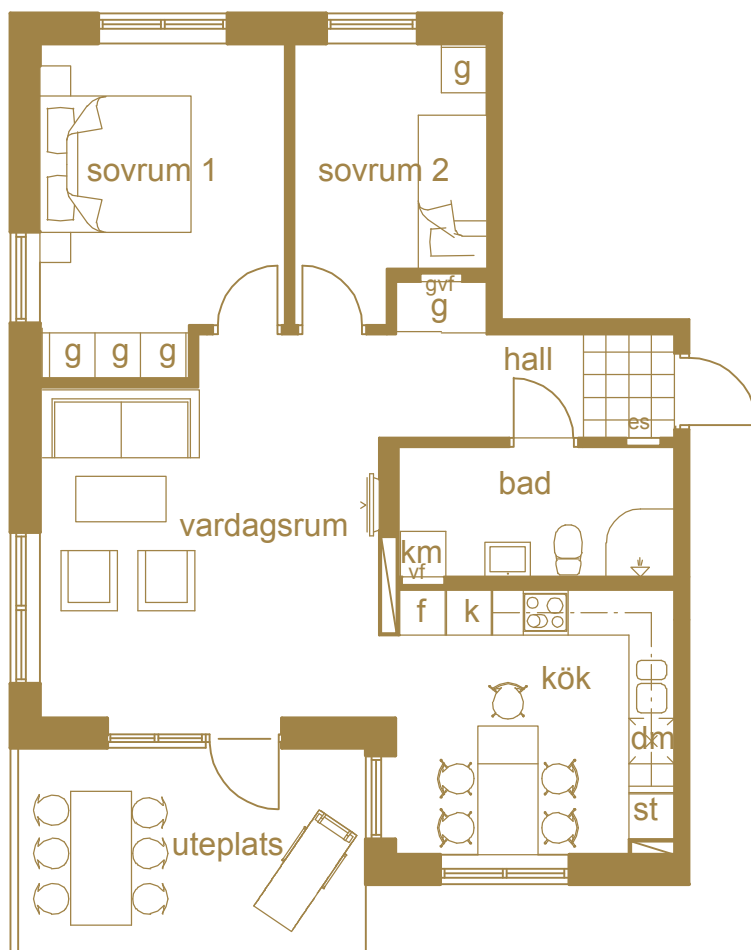

vf fördelarskåp  
gvf fördelarskåp  
es elskåp

k kyl

f frys

k/f kyl & frys


spis

dm diskmaskin


st städsåp

g garderob

km kombinerad tvätt/tumlare

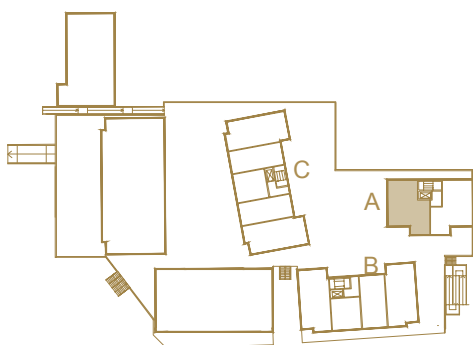

lägenhetens placering i huset

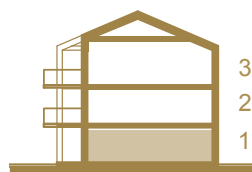

Hus A,C generell takhöjd ca 2400 mm i plan 1, 2  
ca 2600 mm i plan 3 där ej annat anges.

Hus B, generell takhöjd ca 2440 mm, där ej annat  
anges. Lokala inklädnader kan förekomma

skala 1:100




# Brf Smögenboden 2

## Smögenmagasinet



### HUS B - LÄGENHET B4

3 rok 70 m<sup>2</sup>

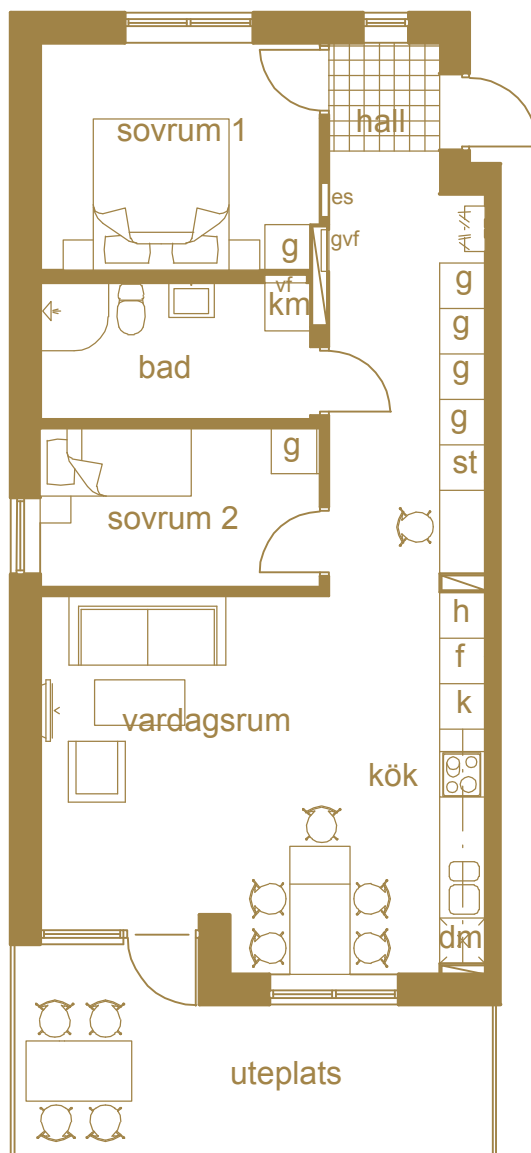

vf fördelarskåp  
gvf fördelarskåp  
es elskåp

k kyl

f frys

k/f kyl & frys

spis

dm diskmaskin

st städskåp

g garderob

km kombinerad tvätt/tumlare



lägenhetens placering i huset

skala 1:100



Hus A,C generell takhöjd ca 2400 mm i plan 1, 2  
ca 2600 mm i plan 3 där ej annat anges.

Hus B, generell takhöjd ca 2440 mm, där ej annat  
anges. Lokala inklädnader kan förekomma

med reservation för eventuella ändringar och tryckfel

2018 04 16


# Brf Smögenboden 2

## Smögenmagasinet




### HUS C - LÄGENHET C1

3 rok 67,5 m<sup>2</sup>

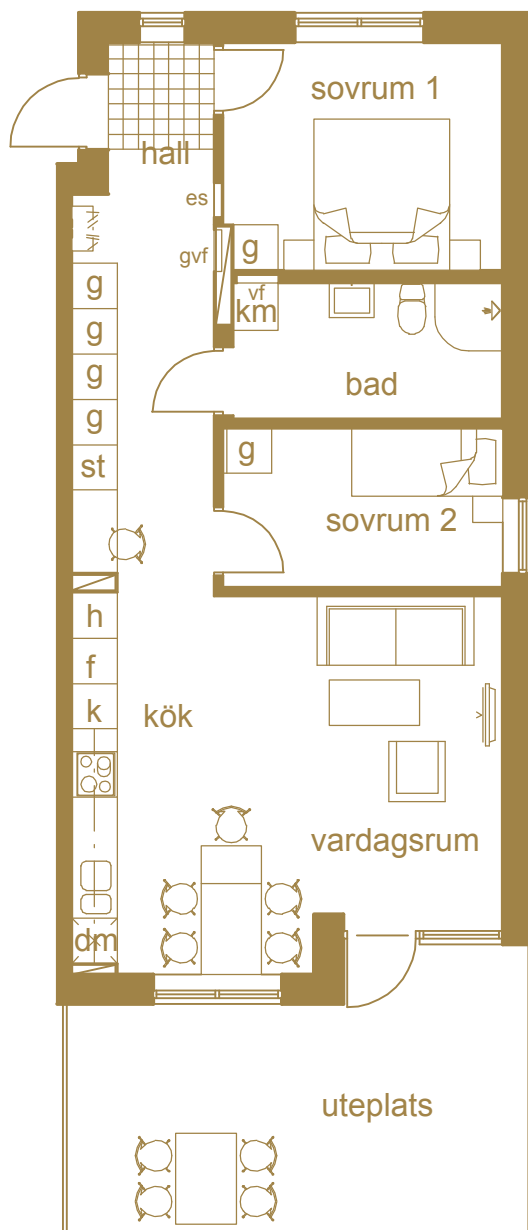


vf fördelarskåp  
gvf fördelarskåp  
es elskåp

- k kyl
- f frys
- k/f kyl & frys
- spis spis
- dm diskmaskin
- st städskåp
- g garderob
- km kombinerad tvätt/tumlare

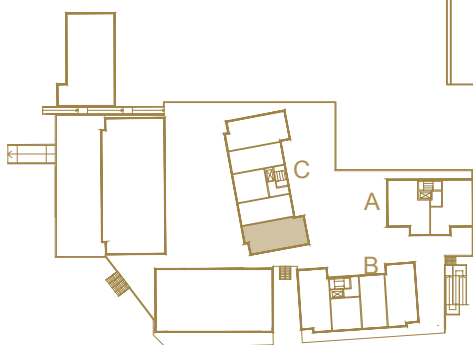

lägenhetens placering i huset

skala 1:100

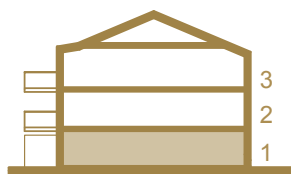

Hus A,C generell takhöjd ca 2400 mm i plan 1, 2  
ca 2600 mm i plan 3 där ej annat anges.


Hus B, generell takhöjd ca 2440 mm, där ej annat  
anges. Lokala inklädnader kan förekomma

# Brf Smögenboden 2

## Smögenmagasinet




**HUS C - LÄGENHET C6**  
3 rok 67,5 m<sup>2</sup>

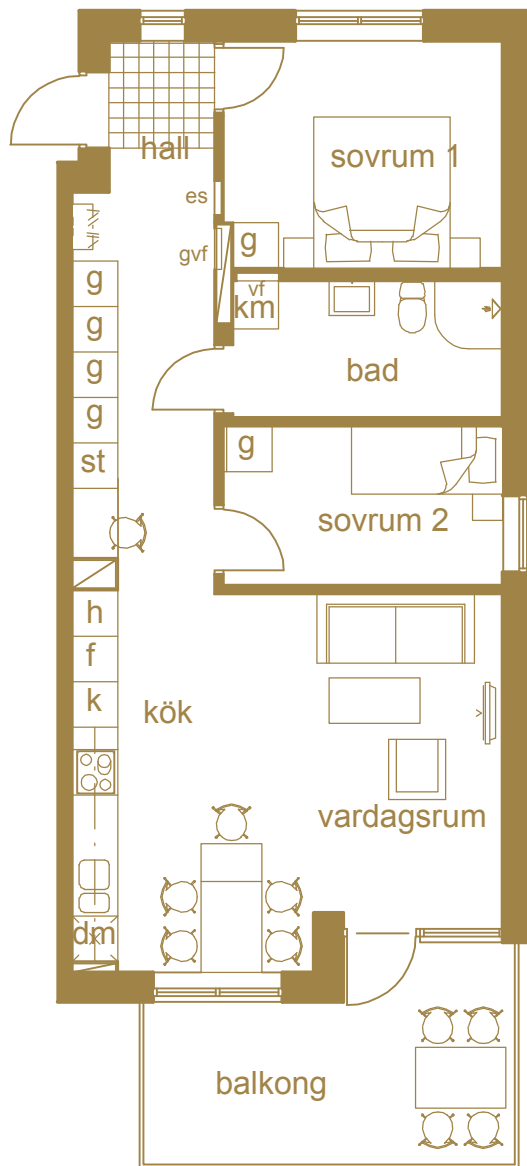


vf fördelarskåp  
gvf fördelarskåp  
es elskåp

- k kyl
- f frys
- k/f kyl & frys
- ⊗ spis
- dm diskmaskin
- st städskåp
- g garderob
- km kombinerad tvätt/tumlare

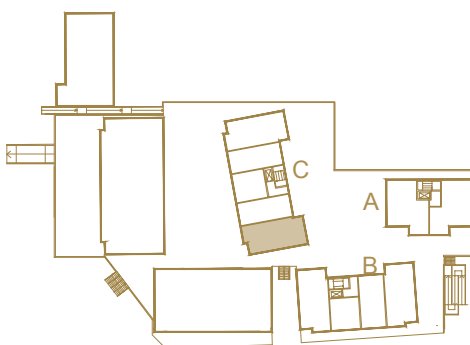

lägenhetens placering i huset

skala 1:100

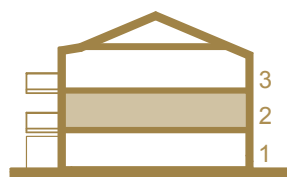

Hus A,C generell takhöjd ca 2400 mm i plan 1, 2  
ca 2600 mm i plan 3 där ej annat anges.  
Hus B, generell takhöjd ca 2440 mm, där ej annat  
anges. Lokala inklädnader kan förekomma

med reservation för eventuella ändringar och tryckfel

2018 04 16